





Dwarsprofiel 402A-402A'  
Schaal 1:50

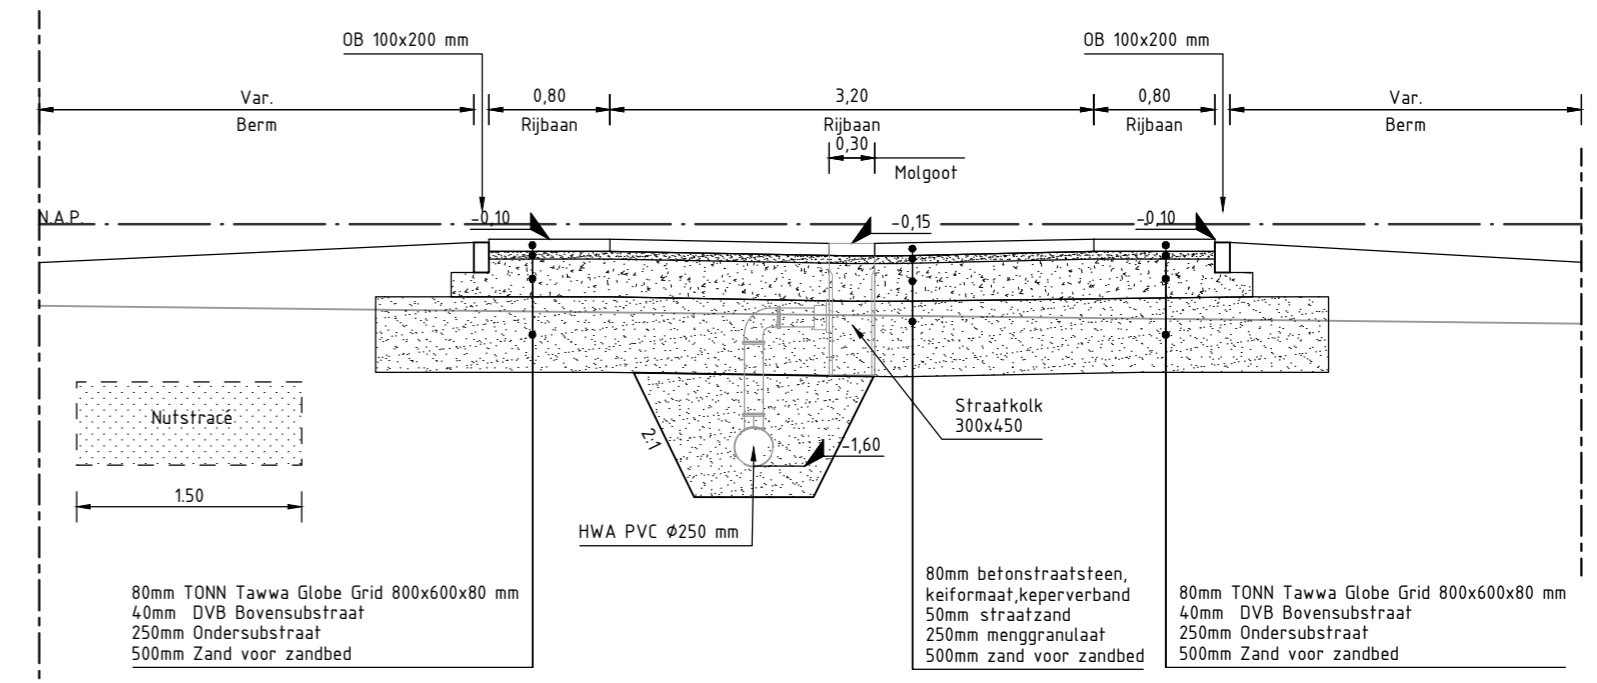

Dwarsprofiel 402C-402C'  
Schaal 1:50

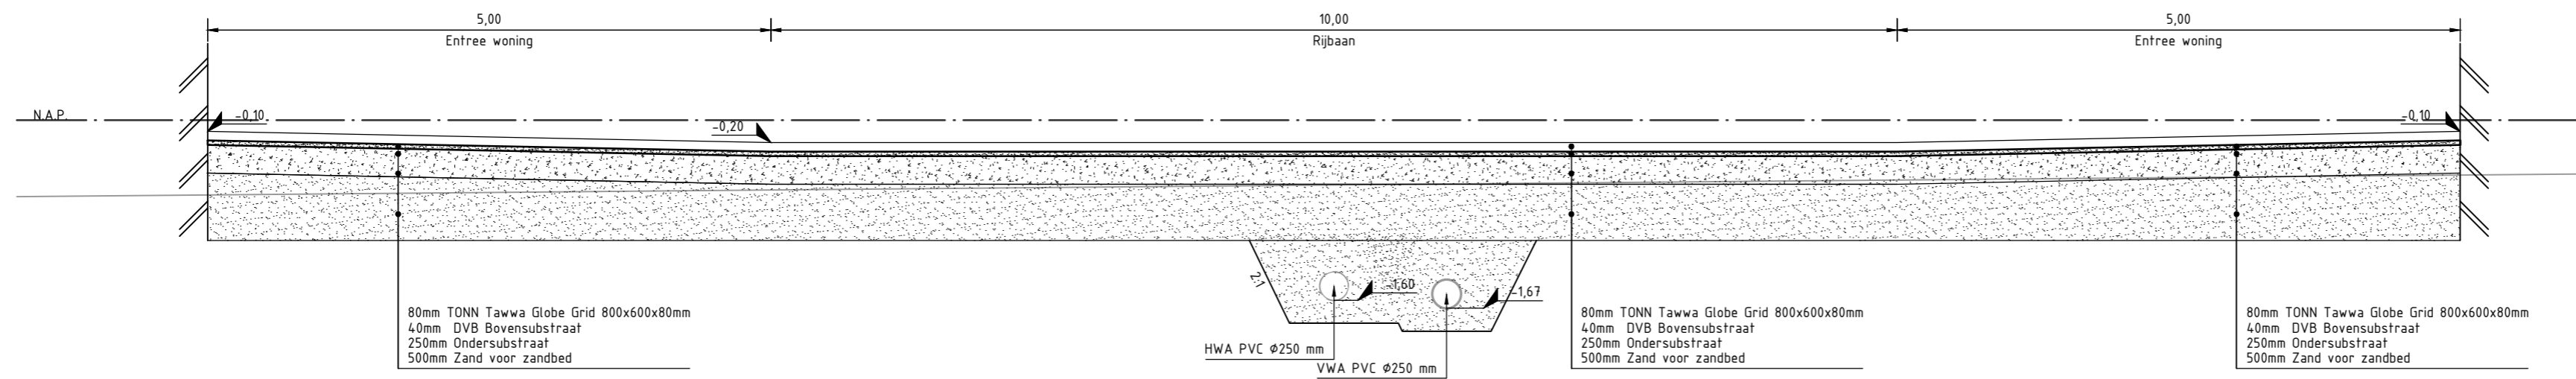

Dwarsprofiel 402B-402B'  
Schaal 1:50

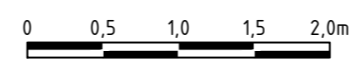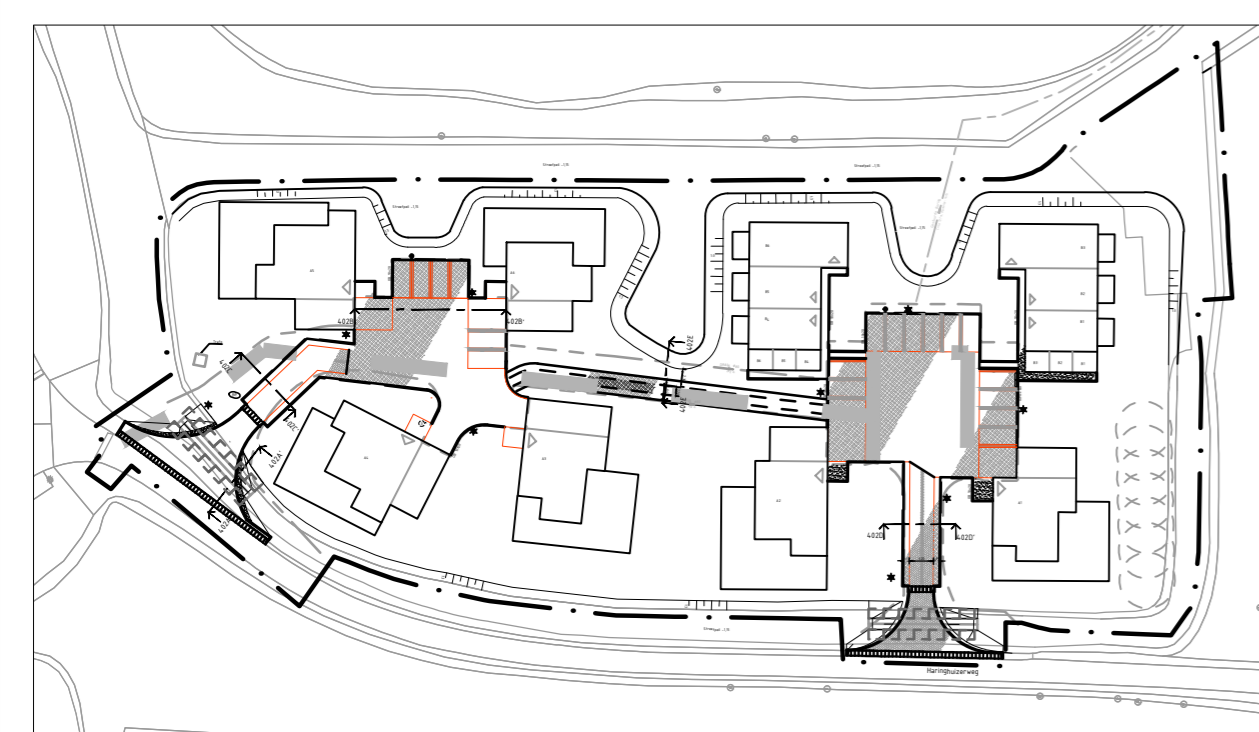

#:	-	-	-
#:	-	-	-
3.0	17-12-2021	L.Dorenstouter	Stootplaten in dwarsprofiel 402A toegevoegd
2.0	06-12-2021	L.Dorenstouter	Aanpassingen OG en gemeente verwerkt
1.0	14-05-2021	L.Dorenstouter	Eerste versie aangemaakt
V.NR	DATUM	GETEKEND	WIJZIGING

Harmenkaag 11 | 1741 LA Schagen | www.prommenz.nl | info@prommenz.nl

**PROMMENZ**

projectnummer 21028    tekeningnummer DO\_403    versie 4.0    blad 02 van 03

project Plan Haringhuizerweg    status Definitief    datum 17-12-2021

onderwerp DO Woonrijp maken    schaal 1:50    formaat A2

Dwarsprofielen    ontwerp

opdrachtgever Wijnker BV    projectleider

paraaf    datum 06-12-2021

paraaf    datum 06-12-2021

*een frisse kijk op ruimte*