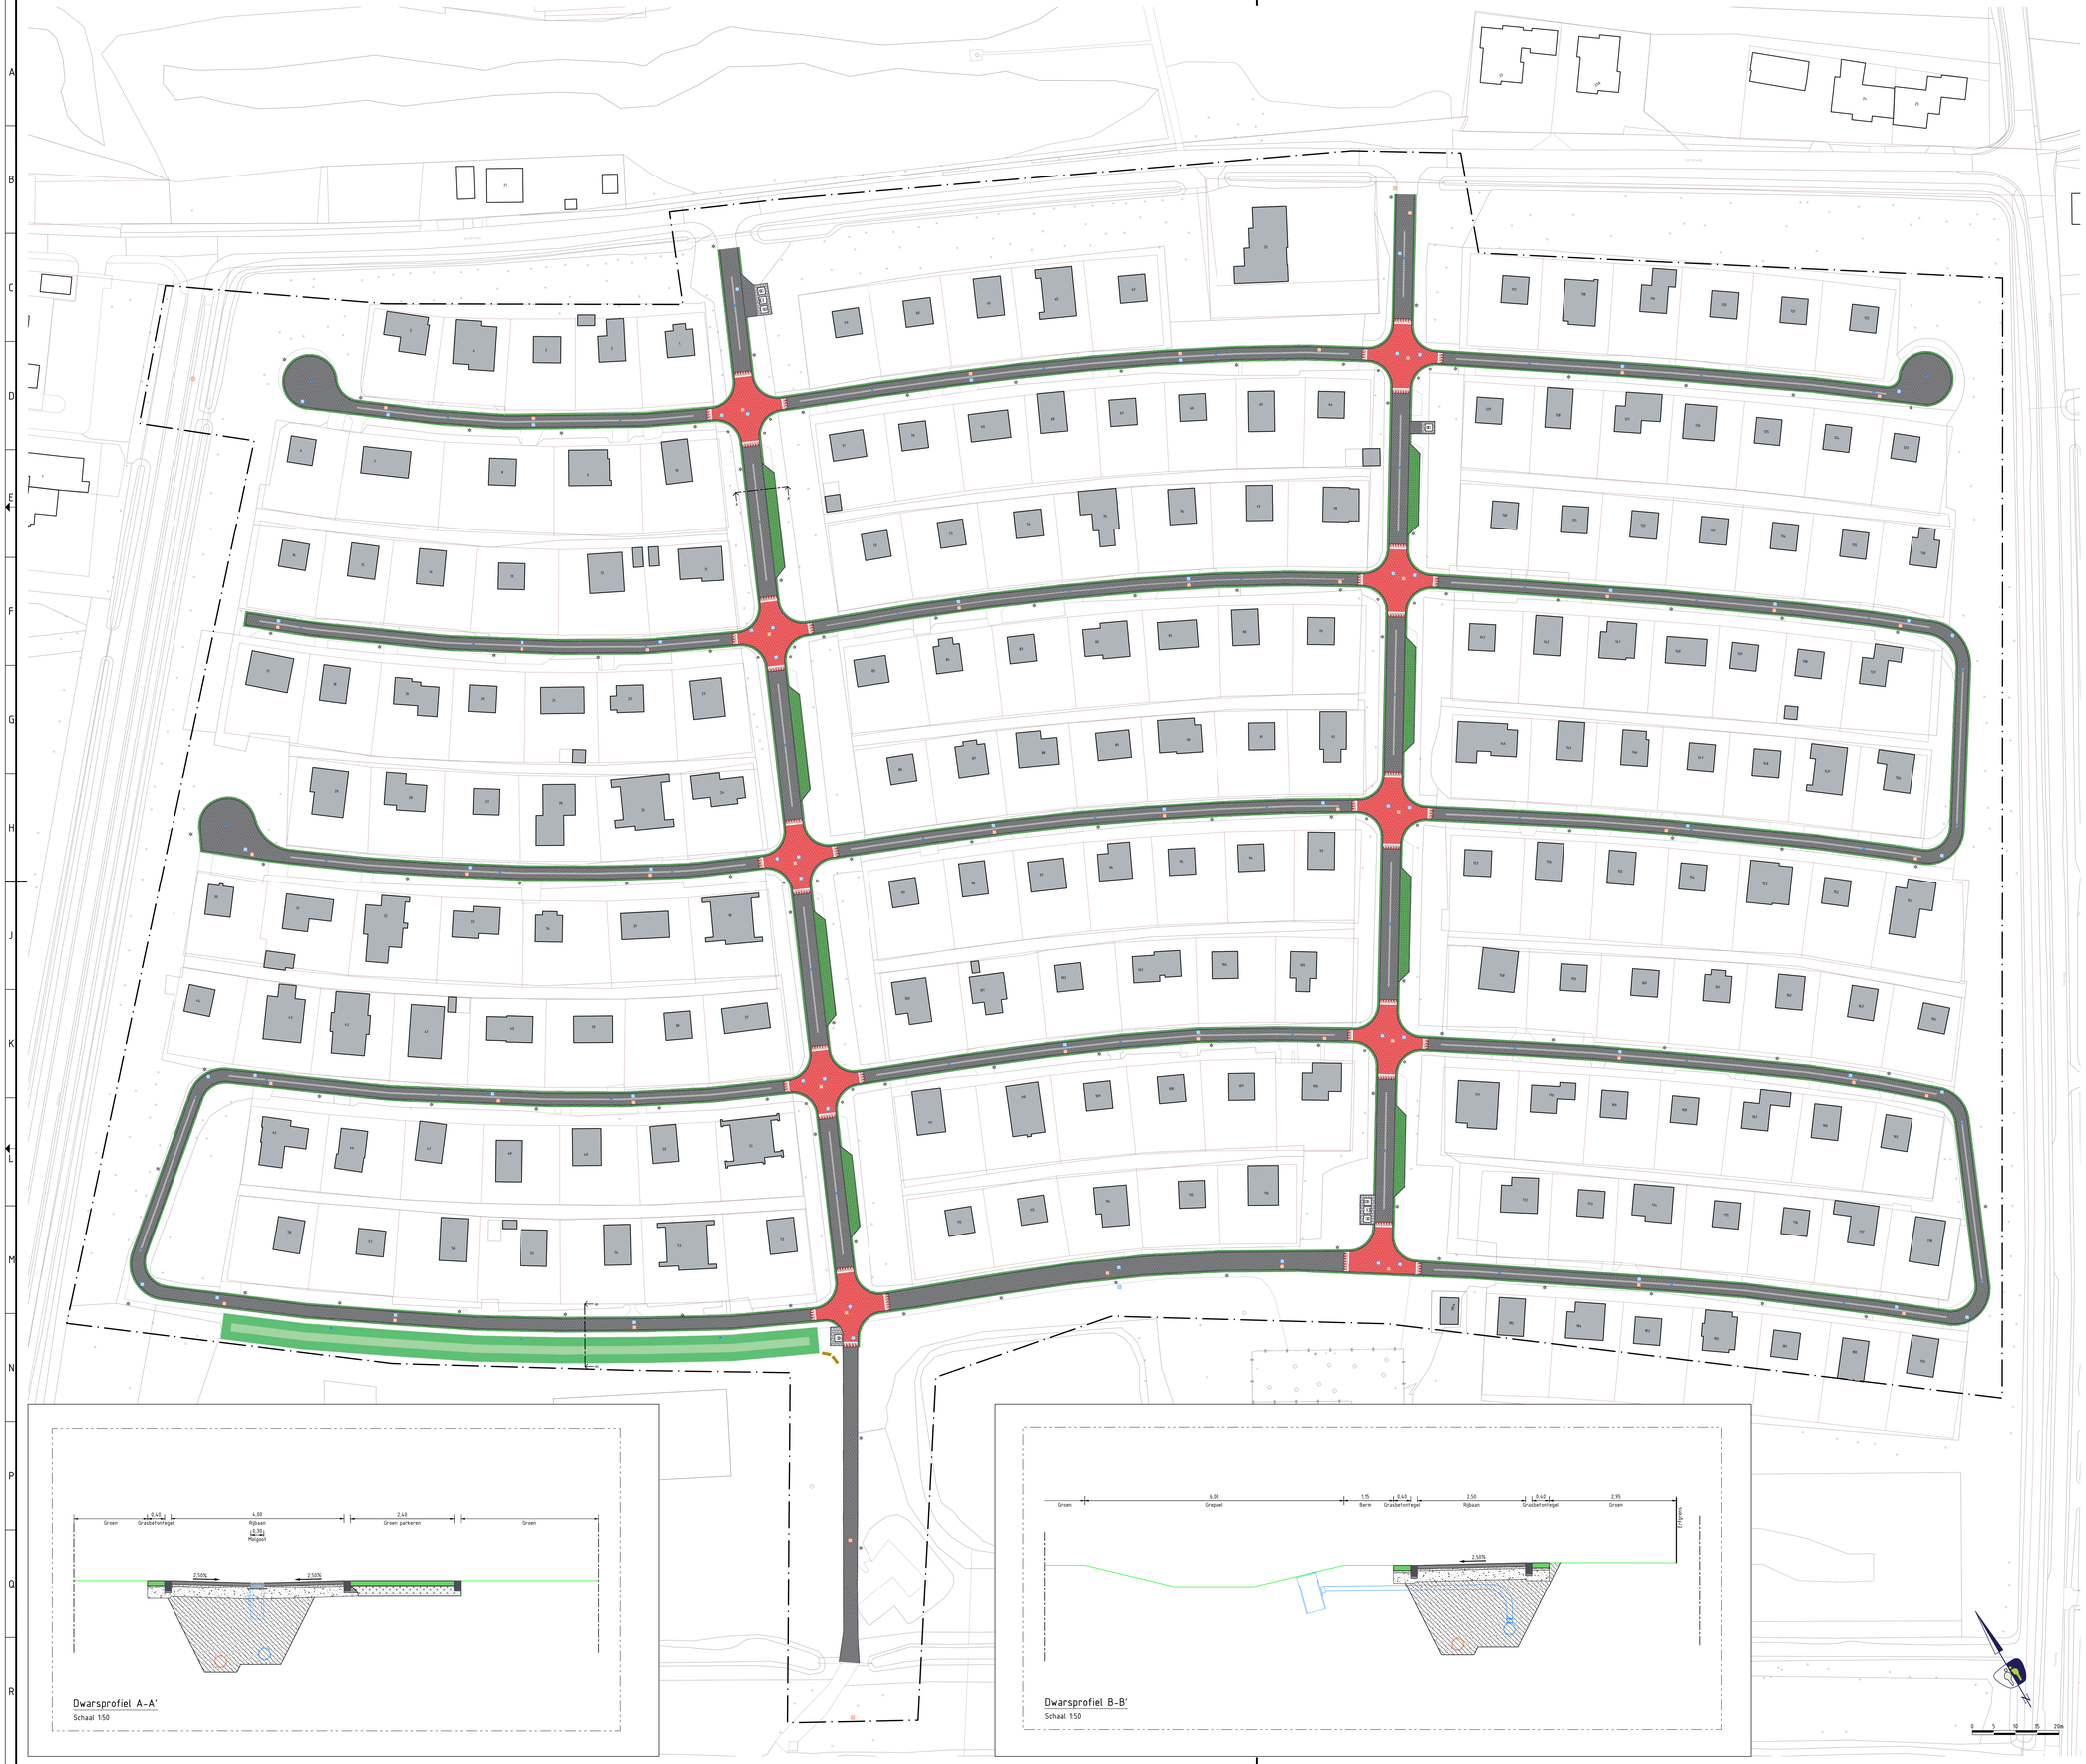

LEGENDA

BASIS

BGT belijning
Werkgrens
Kadastrale grenzen
21 Huisnummer

BEBOUWING

Bebouwing binnen plangebied

KANTOPSLUITINGEN

OPSLUITBANDEN
Opsluitband 150x250 mm, grijs

ELEMENTENVERHARDING

BETONTEGELS
Betontegels grijs
Grasbetontegels 400x600 mm

BETONSTRAATSTENEN
Betonstraatstenen keiformaat, keperverband, grijs
Betonstraatstenen keiformaat, keperverband, baleno rood
Betonstraatstenen keiformaat, elleboogverband, grijs

DIVERSEN
Molgoot
Drempel

OPENBARE VERLICHTING

Masten
Lichtmast

STRAATMEUBILAIR

Informatiebord
Zitbank

GROENVOORZIENING

Talud
Greppel

RIOLERINGEN

Straatkolk 300x450 mm
Straatkolk 450x450 mm
Slokop
Put deksel t.b.v. hemelwater
Put deksel t.b.v. vuilwater

AFVALINZAMELING

CONTAINERS
Ondergrondse container (incl. type)

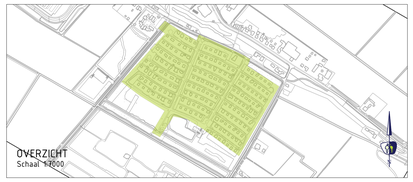

V.NR	DATUM	GETEKEND	WIJZIGING
-	-	-	-
-	-	-	-
-	-	-	-
-	-	-	-
-	-	-	-

PROMMENZ
Harmenkaag 11 | 1741 LA Schagen | www.prommenz.nl | info@prommenz.nl

projectnummer	tekeningnummer	versie	blad
P240244	CDO_501	1.0	01 van 01

project
Sandepark
te Groote Keeten

onderwerp
Ontwerp nieuwe situatie
Presentatietekening

opdrachtgever
Gemeente Schagen

	status	datum
	Concept	01-10-2024
	schaal	formaat
	1:500	A0
	1:50	
ontwerper H. Dandeh	paraaf	datum
projectleider J. de Bruin	paraaf	datum

een frisse kijk op ruimte