

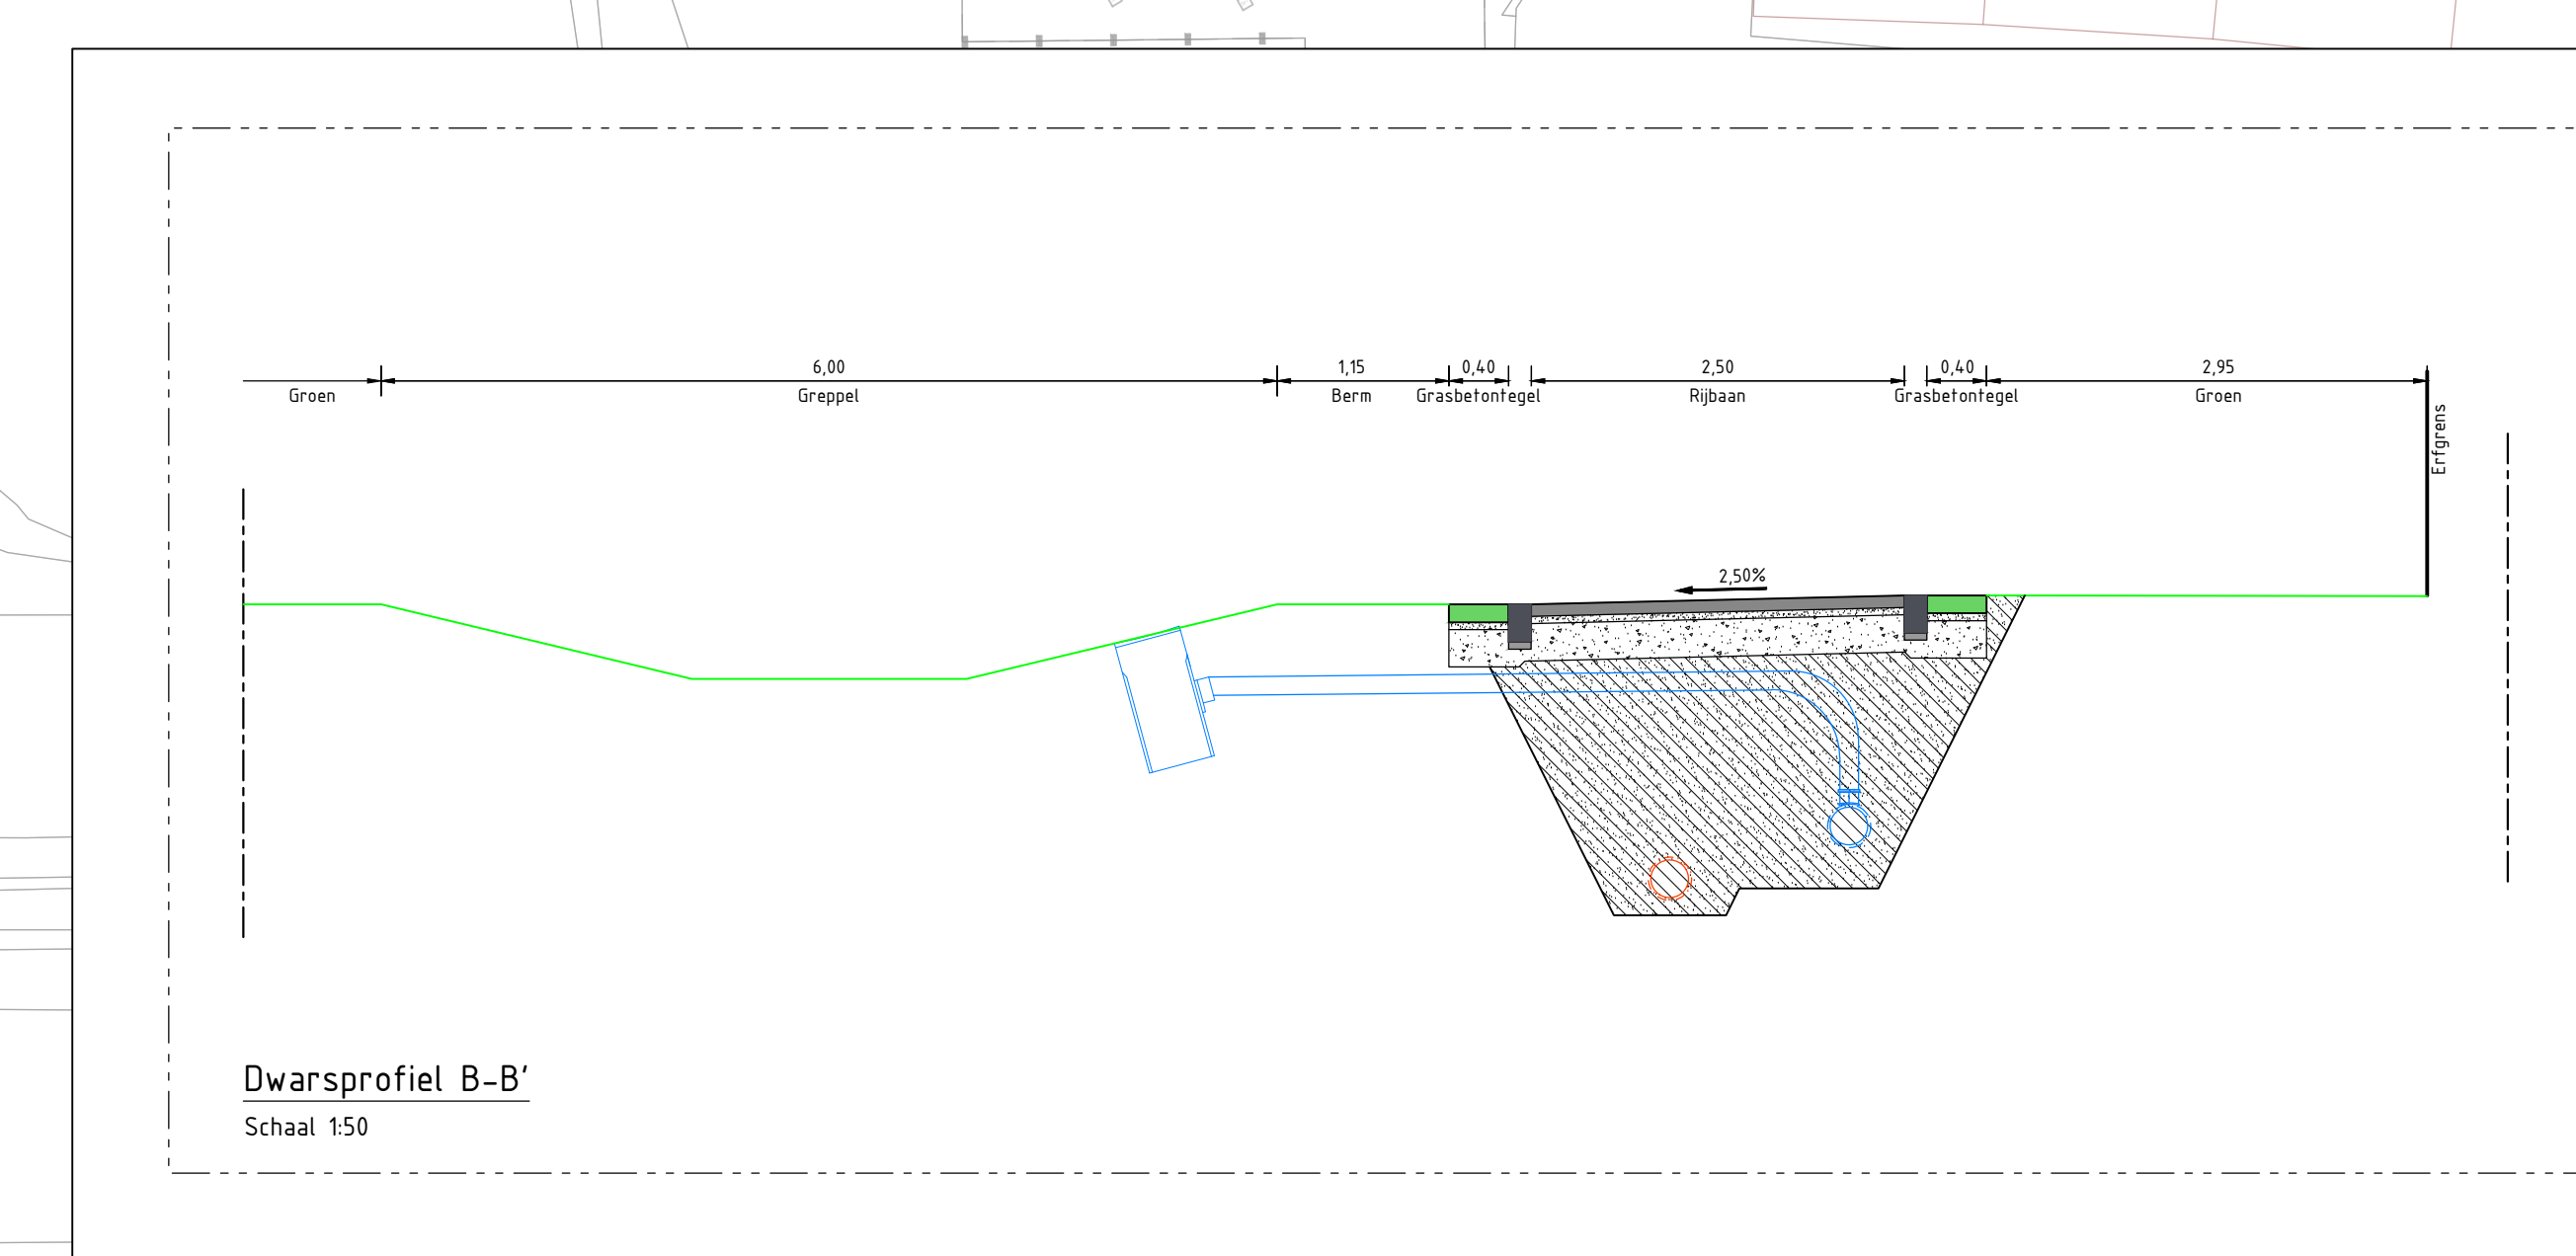


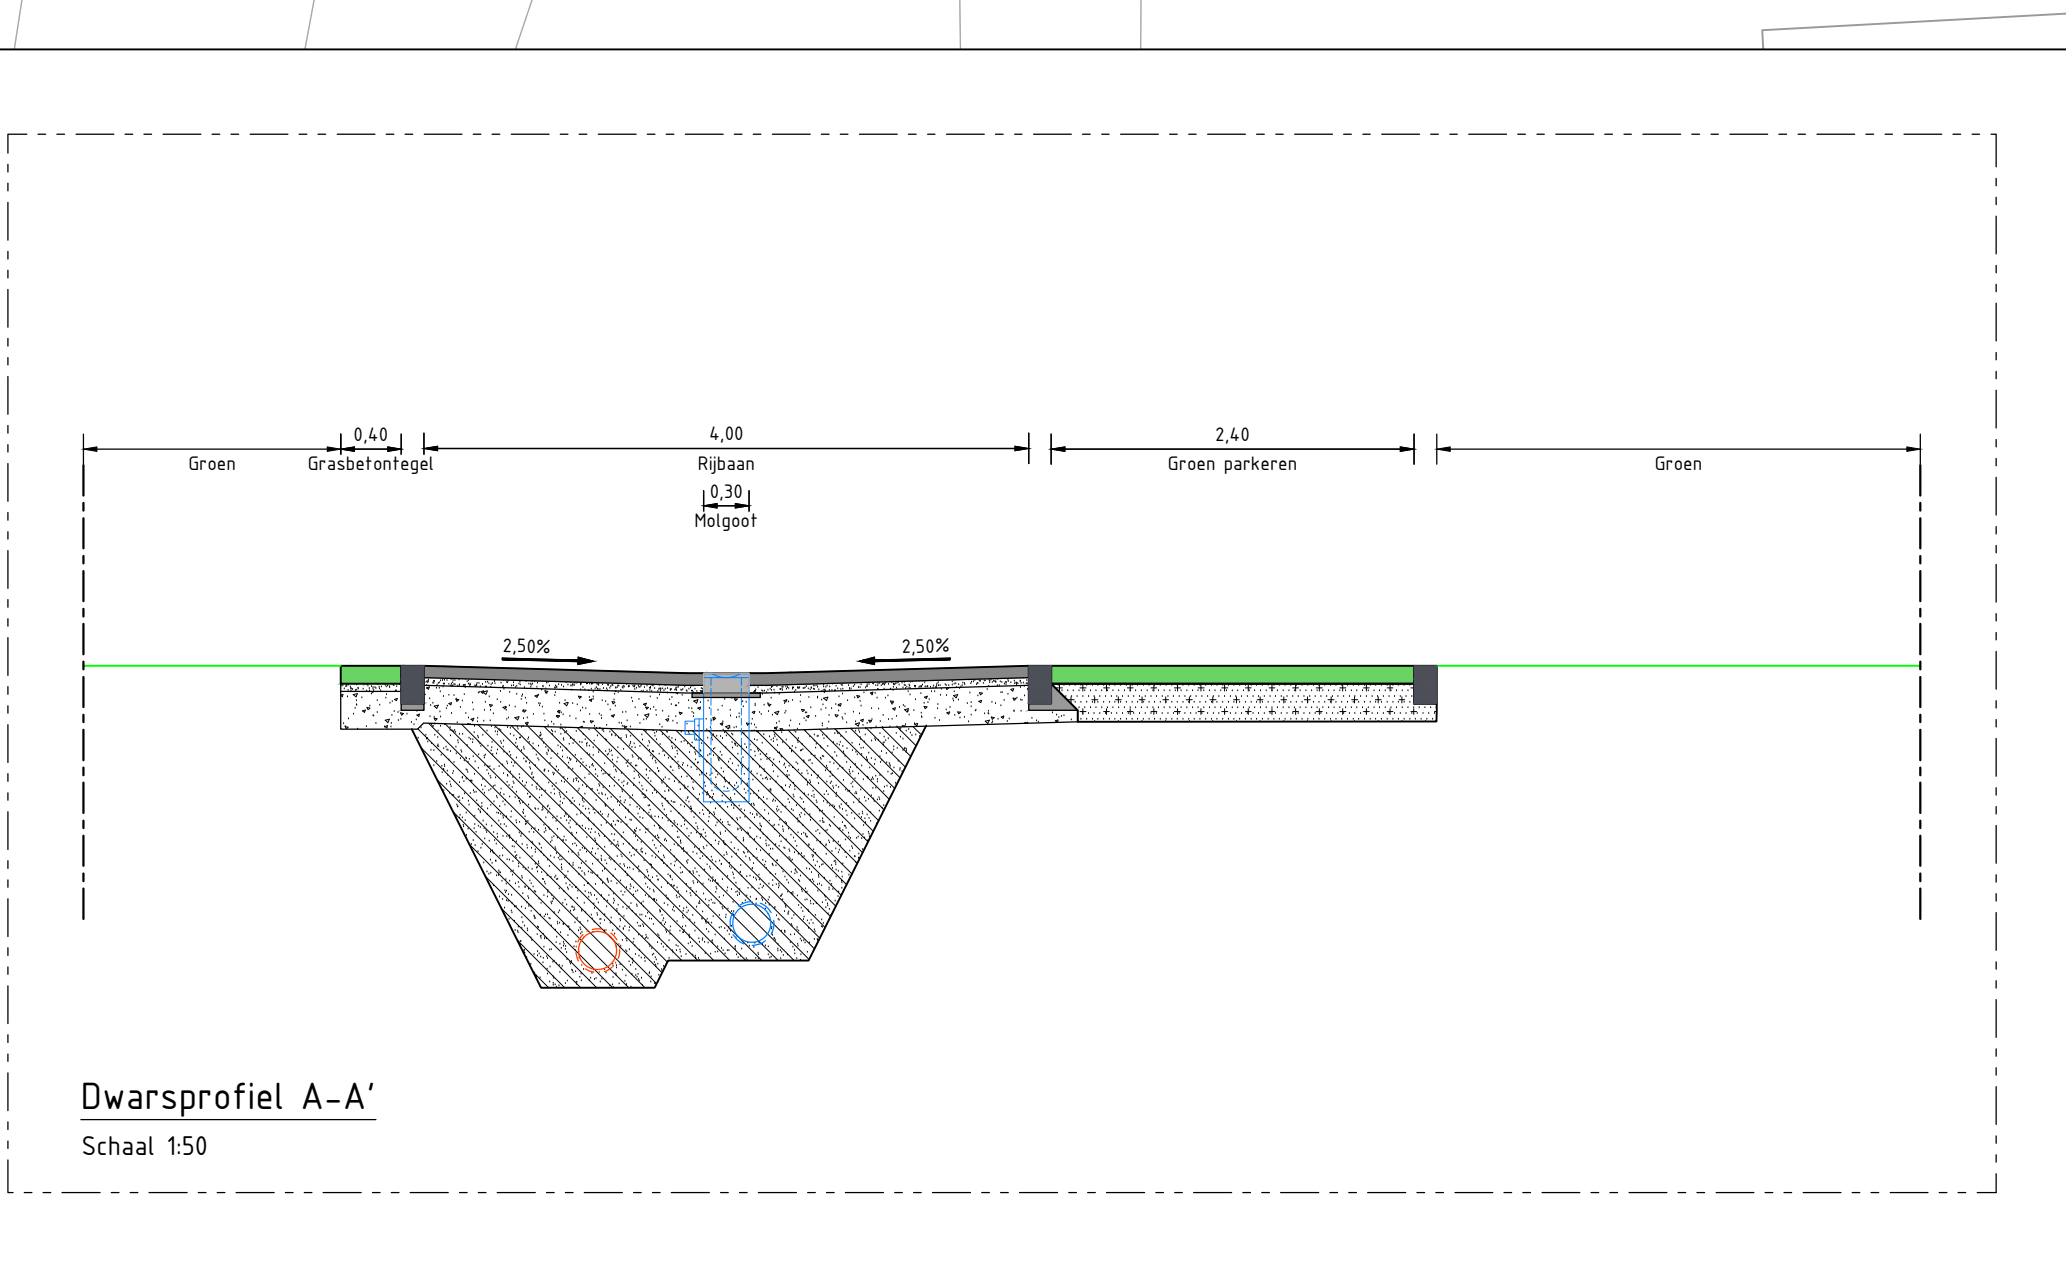

LEGENDA

- BASIS**
 - BGT-lijn
 - Weggrens
 - Kadastrale grenzen
 - Huisnummer
- 27**
- BEBOUWING**
 - Bebouwing binnen plangebied
- KANTOPSLUITINGEN**
 - Opsluitband 150x250 mm, grijs
- ELEMENTENVERHARDING**
 - BETONTEGELS
 - Betontegels grijs
 - Grasbetontegels 400x600 mm
 - BETONSTRAATSTENEN
 - Betonstraatstenen kei formaat, keperverband, grijs
 - Betonstraatstenen kei formaat, keperverband, ballet rood
 - Betonstraatstenen kei formaat, elieboogverband, grijs
 - DIVERSEN
 - Molpost
 - Drempel
- OPENBARE VERLICHTING**
 - Masten
 - Lichtmast
- STRAATMEUBILAIR**
 - Informatiebord
 - Zitbank
- GROENVORZIENING**
 - Talud
 - Graspeel
- RIOLERINGEN**
 - Straatkolck 300x450 mm
 - Straatkolck 450x450 mm
 - Sloep
 - Put deksel f.b.v. hemelwater
 - Put deksel f.b.v. vuilwater
- AFVALINZAMELING**
- CONTAINERS**
 - Ondergrondse container (incl. type)

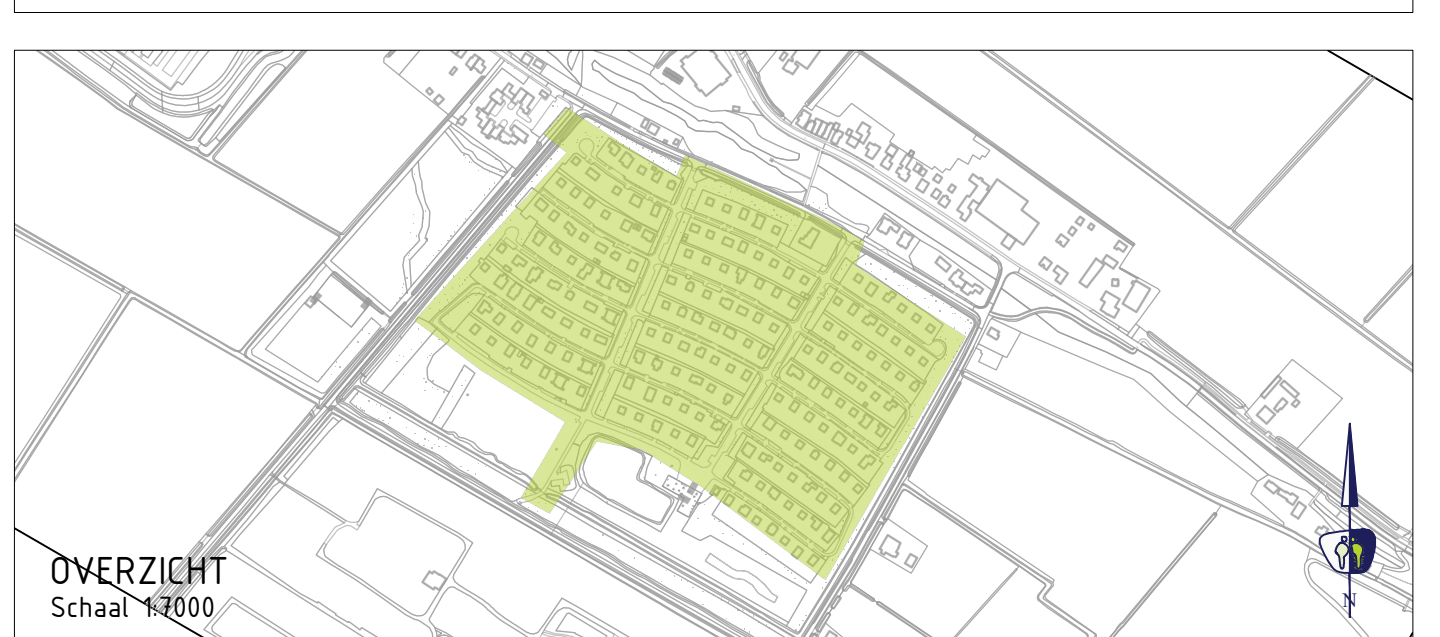

V.NR.	DATUM	GETEKEND	WIJZIGING

PROMMENZ

Hammerlaag 11 1741 LA Schagen | www.prommenz.nl | info@prommenz.nl

projectnummer	P240244	tekeningnummer	CDO_501	versie	1.0	blad	01
van		van		van		van	01

project: Sandepark te Grote Kieften
 onderwerp: Ontwerp nieuwe situatie Presentatie tekening
 opdrachtgever: Gemeente Schagen

ontwerper: H. Dandela
 projectleider: J. de Bruijn

status: Concept
 datum: 01-10-2024
 schaal: 1:500
 formaat: A0
 paraaf: datum

ontwerper: H. Dandela
 projectleider: J. de Bruijn

ontwerper: H. Dandela
 projectleider: J. de Bruijn